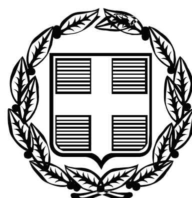


ΕΦΗΜΕΡΙΣ ΤΗΣ ΚΥΒΕΡΝΗΣΕΩΣ

ΤΗΣ ΕΛΛΗΝΙΚΗΣ ΔΗΜΟΚΡΑΤΙΑΣ

ΤΕΥΧΟΣ ΑΝΑΓΚΑΣΤΙΚΩΝ ΑΠΑΛΛΟΤΡΙΩΣΕΩΝ ΚΑΙ ΠΟΛΕΟΔΟΜΙΚΩΝ ΘΕΜΑΤΩΝ **Αρ. Φύλλου 346**

20 Ιουλίου 2009

ΠΕΡΙΕΧΟΜΕΝΑ

ΑΠΟΦΑΣΕΙΣ

ΑΠΟΦΑΣΕΙΣ

Αριθμ. 28395 (1)

Τροποποίηση και συμπλήρωση της υπ' αριθμ. 1858/55/16.1.1986 κοινής υπουργικής απόφασης για τον αποχαρακτηρισμό ως μεταφερομένων των οικισμών ΚΑΜΠΟΣ - ΡΙΟ -ΣΚΙΑΔΕΪΚΑ, και για τον καθορισμό κατάλληλων, κατάλληλων υπό προϋποθέσεις και ακατάλληλων ζωνών και προϋποθέσεων δόμησης σε αυτούς, όπως επίσης και στους οικισμούς ΧΟΥΝΗ - ΜΠΑΣΔΟΥΝΑΪΪΚΑ -ΠΑΛΑΙΟΧΩΡΙΑ, του Δήμου Παρακαμπυλίων του Νομού Αιτωλοακαρνανίας.

Ο ΥΠΟΥΡΓΟΣ ΠΕΡΙΒΑΛΛΟΝΤΟΣ, ΧΩΡΟΤΑΞΙΑΣ ΚΑΙ ΔΗΜΟΣΙΩΝ ΕΡΓΩΝ

Έχοντας υπ' όψη:

1. Τις διατάξεις του άρθρου 90 του «Κώδικα Νομοθεσίας για την Κυβέρνηση και τα Κυβερνητικά όργανα» όπως κυρώθηκε με το άρθρο πρώτο του π.δ. 63/2005 (Α΄98).

2. Τις διατάξεις του π.δ. 51/26.1.1988 (ΦΕΚ 19 Α΄/1.2.1988) «Οργανισμός Υπουργείου Περιβάλλοντος Χωροταξίας και Δημοσίων Εργων».

3. Τις διατάξεις του άρθρου 16 του ν. 4467/1965 (ΦΕΚ 83 Α΄/65)

4. Τις διατάξεις του β.δ. 460/1965 (ΦΕΚ 101 Α΄/65) όπως τροποποιήθηκε και συμπληρώθηκε με τα β.δ. 374/1966 (ΦΕΚ 98 Α΄/66), 392/66 (ΦΕΚ 100 Α΄/66), 953/66 (ΦΕΚ 260 Α΄/66), 323/67 (ΦΕΚ 91 Α/ 67), 315/68 (ΦΕΚ 100 Α/68)

5. Τις διατάξεις του άρθρου 3 του α.ν. 64/1967 (ΦΕΚ 122 Α/67)

6. Τις διατάξεις του ν.δ. 1138/1972 (ΦΕΚ 63 Α/72)

7. Τις διατάξεις του από 6.12.82 π.δ. «Καθορισμός όρων και περιορισμών δόμησης οικισμών της Χώρας» (ΦΕΚ 588Δ/82)

8. Τις υπ' αριθμ. 4881/19.5.2004 (ΦΕΚ 754 Β΄/19.5.2004) και Δ179/08/83/Φ.2.2.1/3.6.2005 (ΦΕΚ 802/13.6.2005) αποφάσεις «Περί ανάθεσης αρμοδιοτήτων του Υπουργού ΠΕ.ΧΩ.Δ.Ε. στους Υφυπουργούς ΠΕ.ΧΩ.Δ.Ε.».

9. Τις υπ' αριθμ. κοινές υπουργικές αποφάσεις:

α) Ε.16067/2722/2.6.1971 (Δημ. Εργων, Κοιν. Υπηρεσιών και Συντονισμού),

β) Ε.30388/2216/6.10.1975 (Δημ. Εργων, Κοιν. Υπηρεσιών και Συντονισμού),

γ) 1858/55/16.1.1986 (Εθνικής Οικονομίας,Υγείας Πρόνοιας και Κοινωνικών Ασφαλίσεων και Υ.ΠΕ.ΧΩ.Δ.Ε.),

10. Τα υπ' αριθμ. έγγραφα:

α) 386/15.5.1998 και ΠΡ650/13.8.1998, της Δ/νσης Προγραμματισμού και Διαχείρισης Προγραμμάτων Επενδύσεων Νομ. Αυτοδ/σης Αιτωλοακαρνανίας

β) 3412/οικ/4.11.1998, της Δ/νσης Πολεοδομίας και Περιβάλλοντος Νομ. Αυτοδ/σης Αιτωλοακαρνανίας, με τα οποία ζητείται ο αποχαρακτηρισμός των οικισμών ως κατολισθαινόντων, και ο καθορισμός των ασφαλών ζωνών και των προϋποθέσεων δόμησης αυτών.

11. Το έγγραφο υπ' αριθμ. 11852/20.12.2005 της Διεύθυνσης Οικοδομικών και Κτιριοδομικών Κανονισμών του Υ.ΠΕ.ΧΩ.Δ.Ε., με το οποίο εγκρίθηκε η υπ' αριθμ. Τ.2224/2002 μελέτη του ΙΓΜΕ.

12. Την γνωμοδότηση του Κεντρικού Συμβουλίου Χωροταξίας Οικισμού και Περιβάλλοντος του Υ.ΠΕ.ΧΩ.Δ.Ε., (Συνεδρία 2η/16.1.2007, Πράξη 8, σύμφωνα με την οποία έγινε δεκτή η εισήγηση της Διεύθυνσης Οικιστικής Πολιτικής και Κατοικίας του Υ.ΠΕ.ΧΩ.Δ.Ε.

13. Την γνωμοδότηση του Συμβουλίου Κοινωνικής Κατοικίας και Αξιοποίησης Περιουσίας του Υπουργείου Υγείας και Κοινωνικής Αλληλεγγύης (Συνεδρία 277/22.2.2007)

14. Το γεγονός ότι από τις διατάξεις της παρούσας απόφασης προκαλείται δαπάνη περίπου 50.000,00 Ευρώ από την εκπόνηση των απαιτουμένων μελετών και ακαθόριστη δαπάνη από την εκτέλεση των τεχνικών έργων, σε βάρος του προϋπολογισμού του οικείου ΟΤΑ, αποφασίζουμε:

1. Την τροποποίηση και συμπλήρωση της υπ' αριθμ. 1858/55/16.1.1986 κοινής υπουργικής απόφασης για τον αποχαρακτηρισμό ως μεταφερομένων και την παραμονή στην ίδια θέση των οικισμών ΚΑΜΠΟΣ - ΡΙΟ -ΣΚΙΑΔΕΪΚΑ, καθώς και τον καθορισμό κατάλληλων, ακατάλληλων και κατάλληλων υπό προϋποθέσεις ζωνών και προϋποθέσεων δόμησης αυτών, όπως επίσης και των οικισμών ΧΟΥΝΗ - ΜΠΑΣΔΟΥΝΑΪΪΚΑ -ΠΑΛΑΙΟΧΩΡΙΑ, του Δήμου Παρακαμπυλίων του Νομού Αιτωλοακαρνανίας.

2. Σε όλους τούς παραπάνω οικισμούς καθορίζονται δύο (2) ζώνες αστυγεωλογικής καταλληλότητας, εκτός του οικισμού Παλαιοχώρια όπου καθορίζονται τρείς (3) ζώνες, οι οποίες απεικονίζονται σε 2 χάρτες κλίμακας 1:5.000, που συνοδεύουν την παρούσα εισήγηση και αποτελούν αναπόσπαστο τμήμα της, και θεωρήθηκαν από τον Προϊστάμενο της Δ/νσης Τοπογραφικών Εφαρμογών με την υπ' αριθμ. 28395 /2009 πράξη του, για τις οποίες ζώνες ισχύουν οι παρακάτω προϋποθέσεις δόμησης:

2.1 Ζώνη Α - Περιοχές κατάλληλες για οικιστική ανάπτυξη όπως σημειώνονται με χρώμα πράσινο, στον χάρτη 2 με τα στοιχεία 1-2.........28-1 με την εξαίρεση του θύλακα (Γ) 132-133.......136-132, 29-30...........38-29, 39-40.........48-39, 49-50..........100-49, με την εξαίρεση του θύλακα (Β) 101-102........110-101, 111-112............124-111, 125-126.........131-125 .

Στη ζώνη αυτή που βρίσκεται στον οικισμό Παλαιοχώρια επιτρέπεται η ανέγερση νέων οικοδομών, η επισκευή παλαιών κτηρίων και οι προσθήκες κατ΄ επέκταση και καθ' ύψος με την εξής προϋπόθεση:

α. Θεμελίωση των κτιρίων εξ' ολοκλήρου στον υγιή φλύσχη με απομάκρυνση κατά την εκσκαφή του μανδύα αποσάθρωσης.

2.2 Ζώνη Β - Περιοχές κατάλληλες για οικιστική ανάπτυξη υπό προϋποθέσεις όπως σημειώνονται με χρώμα πορτοκαλί:

στον χάρτη 1 με τα στοιχεία 213-214.........230-213, 231-232...........258-231, 259-260........274-275, 276-277........296-276, 297-298.......311-297, 312-313..........329-312, 330-331........335-330, 336-337.......341-336, 342-343.......349-342, 350-351.........358-350, 359-360..........374-359, 431-432......437-431 και 438-439......450-438.

Στον χάρτη 2 με τα στοιχεία 31-32-34-35-96-97-98-99-100-49-132-133-31, 101-102.............110-101, 16-17.......20-134-135..............148-149-128-129-130-131-125-150-151............161-162-46-45..........40-39-16, 53-54........61-62-163-164-165-53, 51-52-53-51, 66-67.......74-66, 88-89-167-166-88, 83-84-85-86-87-168-169........173-174-83, 90-91-92-93-175-176..........179-90, 27-26-25-27α-27 .

Στην ζώνη αυτή επιτρέπεται η ανέγερση νέων οικοδομών, η επισκευή παλαιών κτηρίων και οι προσθήκες κατ΄ επέκταση και καθ' ύψος με τις εξής προϋποθέσεις:

α. Οριοθέτηση των ρεμμάτων, που απορρέουν πλησίον των κατάλληλων, ή των κατάλληλων υπό πρϋποθέσεις περιοχών και εφόσον μετά την οριοθέτηση προκύψουν ακατάλληλες περιοχές για δόμηση, ισχύει το δυσμενέστερο.

β. Κατασκευή έργων διευθέτησης ομβρίων και πηγαίων νερών όπου απαιτείται, έτσι ώστε να διοχετεύονται προς τα παρακείμενα ρέματα μέσω τσιμέντινων αποστραγγιστικών αυλάκων.

γ. Διατήρηση - ενίσχυση όπου απαιτείται των υφιστάμενων αναβαθμών και δενδροφύτευση με βαθύριζα στις αδόμητες ζώνες.

δ. Εφαρμογή των διατάξεων του ισχύοντος Αντισεισμικού Κανονισμού και του Κανονισμού Ωπλισμένου Σκυροδέματος, λαμβάνοντας υπόψη τη σεισμικότητα της περιοχής (ΙΙ) και την κατάταξη της πλειονότητας των εδαφών των οικισμών στην κατηγορία Γ, από άποψη σεισμικής επικινδυνότητας.

ε. Κατάλληλη αντιστήριξη, και στην περίπτωση που δεν μπορεί να αποφευχθεί η δημιουργία μεγάλων τεχνητών πρανών, για έργα προστασίας και υποδομής του οικισμού.

στ. Θεμελίωση των κατασκευών στο υγιές γεωλογικό υπόβαθρο και αποφυγή μερικής θεμελίωσης σε σχηματισμούς διαφορετικής λιθολογικής σύστασης . Στην περίπτωση που τα παραπάνω δεν είναι εφικτά, θα πρέπει να γίνεται ειδικού τύπου θεμελίωση. Για την αποφυγή αστοχιών του εδάφους πρέπει να λαμβάνονται τα κατάλληλα μέτρα αντιστήριξης των πρανών των εκσκαφών θεμελίωσης.

ζ. Σε κανένα σημείο του οικοπέδου η οικοδομή δεν θα μπορεί να υπερβαίνει τους 2 ορόφους και μέγιστο ύψος 7.50 m, μη συμπεριλαμβανομένης της στέγης.

η. Δεν επιτρέπεται η κατασκευή κτιρίων επί υποστυλωμάτων (pilotis)

θ. Για κτίρια ειδικών χρήσεων (ξενοδοχεία, δημοτικά κτίρια κλπ.) καθώς και για κτίρια μεγαλύτερα των 2000 κυβ. μέτρων, επιβάλλεται γεωτεχνική μελέτη του οικοπέδου και διάσπαση του όγκου του κτιρίου σε μικρότερους.

ι. Κατά τα λοιπά έχουν εφαρμογή οι ισχύουσες κτιριολογικές και πολεοδομικές διατάξεις, όπως και οι διατάξεις περί ρεμάτων.

Επιπλέον των ανωτέρω ισχύουν και οι κάτωθι προϋποθέσεις ανά οικισμό :

Χούνη

α.1 Κατασκευή αποστραγγιστικής τάφρου και στραγγιστηρίων, όπως σημειώνονται στον χάρτη 1 . Οποιαδήποτε σημαντική μετατόπιση των προτεινόμενων θέσεων των έργων αυτών, μετά την εκπόνηση των υδραυλικών μελετών οριοθέτησης των ρεμάτων, θα επιφέρει πιθανώς τροποποίηση των ορίων καταλληλότητας του γειτονικού θύλακα, με αντίστοιχη τροποποίηση της παρούσας απόφασης.

α.2 Κατασκευή δασοτεχνικών φραγμάτων ανάσχεσης στις κοίτες των ρεμάτων.

Μπασδουνέϊκα

β.1 Κατασκευή στραγγιστηρίου βόρεια του οικισμού όπως σημειώνεται στον χάρτη 1. Η κατασκευή του στραγγιστηρίου προϋποθέτει εκσκαφή ορύγματος βάθους τουλάχιστον 3 m. Οποιαδήποτε σημαντική μετατόπιση της προτεινόμενης θέσης του έργου αυτού, μετά την εκπόνηση των υδραυλικών μελετών οριοθέτησης των ρεμάτων θα επιφέρει πιθανώς τροποποίηση των ορίων καταλληλότητας του γειτονικού θύλακα.

β.2 Κατασκευή δασοτεχνικών φραγμάτων ανάσχεσης στις κοίτες των ρεμάτων βόρεια του οικισμού.

Κάμπος

γ.1 Κατασκευή αποστραγγιστικής τάφρου και στραγγιστηρίου ανατολικά του οικισμού, όπως σημειώνονται

στον χάρτη 1. Οποιαδήποτε σημαντική μετατόπιση των προτεινόμενων θέσεων των έργων αυτών, μετά την εκπόνηση των υδραυλικών μελετών οριοθέτησης των ρεμάτων, θα επιφέρει πιθανώς τροποποίηση των ορίων καταλληλότητας του γειτονικού θύλακα.

Παλαιοχώρια

δ.1 Σε όλες τις περιπτώσεις των οικοπέδων απαιτείται ανάντη του οικοδομήσιμου χώρου η κατασκευή περιμετρικής αποστραγγιστικής τάφρου, για την απομάκρυνση των ομβρίων και των υπεδαφικών νερών και κατάντη του οικοδομήσιμου χώρου η κατασκευή τοίχου αντιστήριξης.

Στις περιπτώσεις που οι κλίσεις των οικοπέδων είναι μεγαλύτερες του 10 % απαιτείται εκτός των παραπάνω και η κατασκευή τοίχου αντιστήριξης ανάντη του οικοδομήσιμου χώρου. Οι τοίχοι αντιστήριξης δεν πρέπει να συνδέονται με τα προς κατασκευή κτίρια και επιπλέον αυτού ο ανάντη τοίχος πρέπει να απέχει τουλάχιστον 5 m από το κτίριο.

Στη δυσμενέστερη περίπτωση που ο μανδύας αποσάθρωσης υπερβαίνει τα 3 m, και το κτίριο δεν μπορεί να θεμελιωθεί στον υγιή φλύσχη, εκτός των παραπάνω πρέπει να γίνεται εξυγίανση του εδάφους θεμελίωσης.

2.3 Ζώνη Γ - Περιοχές ακατάλληλες για οικιστική ανάπτυξη όπως σημειώνονται με χρώμα κόκκινο:

στον χάρτη 1 με τα στοιχεία 273-271-272-273, 293-294-295-296-293, 213-230-375-376-377-378-379-231-258-257-380-381-259-275-274-273-272-271-270-276-296-295-294-293-292-382-383..........404-213 με την εξαίρεση των περιοχών της Ζώνης Β, 405-406..... ....430-405 με την εξαίρεση των περιοχών της Ζώνης Β, 451-452.....479-437-431-451 με την εξαίρεση των περιοχών της Ζώνης Β.

Στον χάρτη 2 με τα στοιχεία 180-181................186-187-126-127-120-119-188-189.................211-212-35-36-37-38-29-28-1-180 με την εξαίρεση των περιοχών των ζωνών Α και Β.

Στη ζώνη αυτή απαγορεύεται η ανέγερση νέων οικοδομών, οι προσθήκες κατ΄ επέκτασιν και καθ' ύψος, καθώς και η επισκευή υπαρχόντων κτισμάτων.

Απαγορεύεται η διάνοιξη νέων δρόμων ή η διαπλάτυνση των παλιών και γενικότερα η διαμόρφωση πλατειών, η δημιουργία παιδικών χαρών και λοιπών κοινόχρηστων χώρων. Κατ' εξαίρεση στις περιπτώσεις που δεν μπορεί να αποφευχθεί η δημιουργία μεγάλων τεχνητών πρανών για έργα προστασίας και τεχνικής υποδομής των οικισμών απαιτείται κατάλληλη αντιστήριξη αυτών μετά την σύμφωνη γνώμη της αρμόδιας τεχνικής Υπηρεσίας της οικείας Νομαρχίας.

Επιτρέπεται η δενδροφύτευση, οι τυχόν κατασκευές δασοτεχνικών φραγμάτων και λοιπών έργων προστασίας κατά την κρίση της οικείας Δασικής Υπηρεσίας.

3. Για τις περιπτώσεις οικοπέδων που βρίσκονται κοντά στο όριο των ζωνών (και σε απόσταση μέχρι 30 μέτρων από αυτό), για την έκδοση οποιασδήποτε οικοδομικής άδειας, απαιτείται στο υποβαλλόμενο στην αρμόδια Πολεοδομική Υπηρεσία τοπογραφικό διάγραμμα, πρόσθετα να απεικονίζεται η θέση του ακινήτου σε σχέση με το όριο της ζώνης. Επιπλέον απαιτείται στα οικόπεδα αυτά και γεωλογική γνωμάτευση ως προς την καταλληλότητα για δόμηση της έκτασης, σύμφωνα με τα στοιχεία της υπ' αριθμ. Τ 2224/2002 Μελέτης του ΙΓΜΕ και της επιτόπιας διαπίστωσης των γεωτεχνικών συνθηκών που επικρατούν σε αυτά.

4. Οι πιο πάνω 3 ζώνες αστυγεωλογικής καταλληλότητας να ληφθούν υπόψη σε μελλοντική οριοθέτηση του οικισμού σύμφωνα με τις κείμενες διατάξεις .


5. Η έκδοση οικοδομικών αδειών ανά θύλακα θα επιτρέπεται μόνο μετά την ολοκλήρωση των έργων προστασίας που επηρεάζουν την γεωλογική του καταλληλότητα και που αναφέρονται στις προηγούμενες παραγράφους 2.2 α-β-γ, 2.2 α.1-α.2, 2.2 β.1-β.2, 2.2 γ.1 της παρούσης, την ολοκλήρωση των οποίων θα βεβαιώσει η αρμόδια Τεχνική Υπηρεσία της οικείας Νομαρχίας.

Η απόφαση αυτή να δημοσιευθεί στην Εφημερίδα της Κυβερνήσεως.


Αθήνα, 2 Ιουλίου 2009

Ο ΥΠΟΥΡΓΟΙ

ΟΙΚΟΝΟΜΙΑΣ ΚΑΙ ΟΙΚΟΝΟΜΙΚΩΝ	ΥΓΕΙΑΣ ΚΑΙ ΚΟΙΝΩΝΙΚΗΣ ΑΛΛΗΛΕΓΓΥΗΣ
ΙΩΑΝΝΗΣ ΠΑΠΑΘΑΝΑΣΙΟΥ	**ΔΗΜΗΤΡΙΟΣ ΑΒΡΑΜΟΠΟΥΛΟΣ**

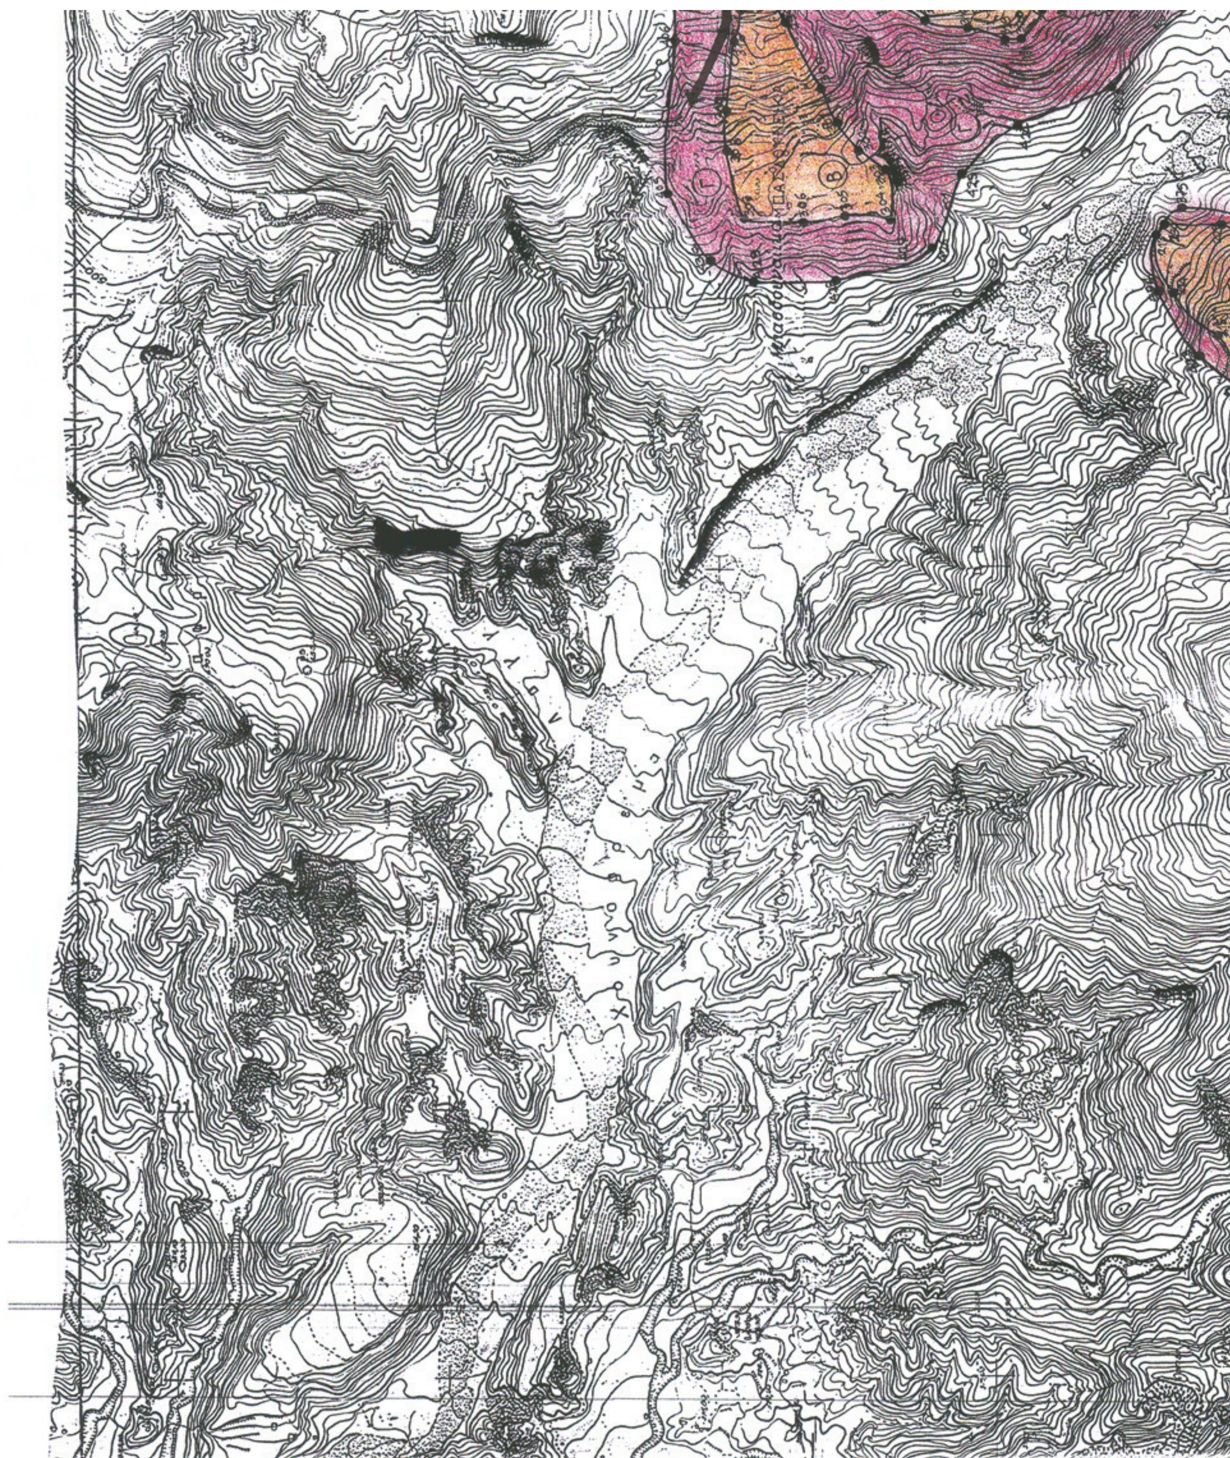

ΕΘΝΙΚΟ ΤΥΠΟΓΡΑΦΕΙΟ
Για τεχνικούς λόγους στο σχεδιάγραμμα, έγινε σμίκρυνση, κατά ποσοστό 36%

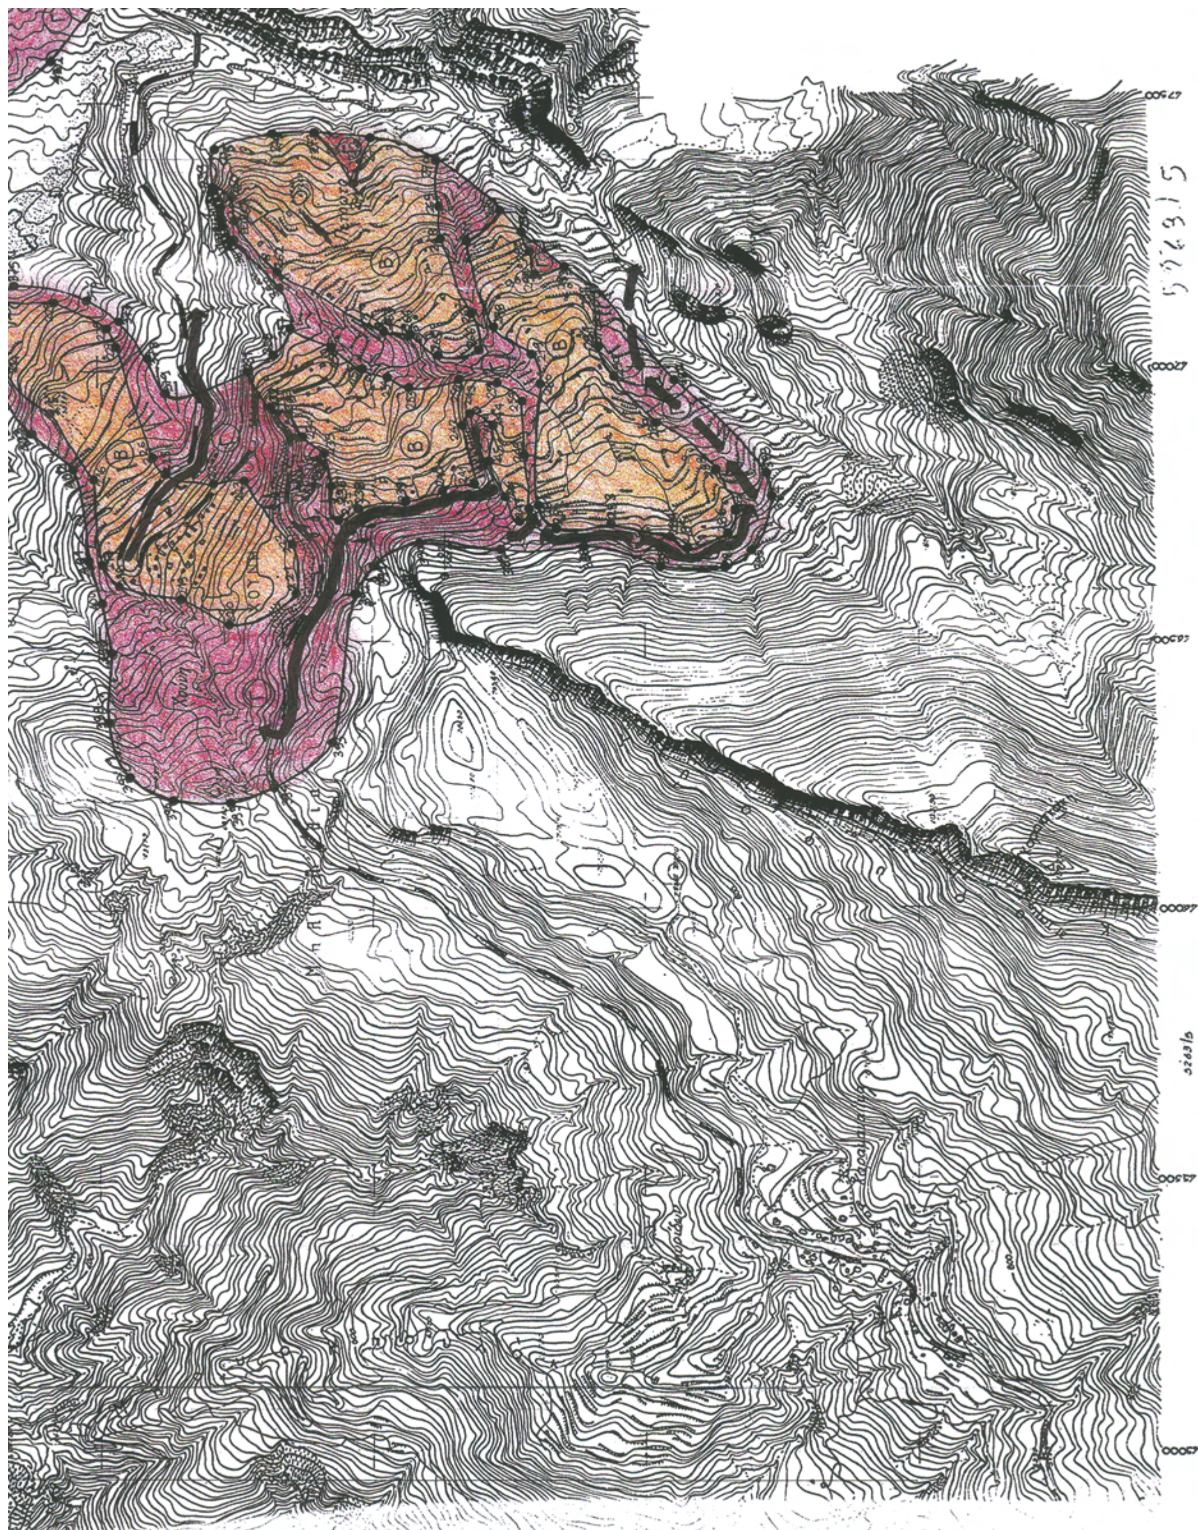



ΠΕΡΙΒΑΛΛΟΝΤΟΣ ΧΩΡΟΤΑΞΙΑΣ & ΔΗΜ. ΕΡΓΩΝ

ΤΗΝ ΥΠ' ΑΡΙΘΜ. Γ.28395/09 ΑΠΟΦΑΣΗ

ΑΘΗΝΑ 2 Ιουλίου 2009

Ο Δ/ντής

Γ. Μανούρης

Αρ.Φ.130λ/09
εχ-2

ΥΠΟΜΝΗΜΑ

ΖΩΝΗ (Β)
Περιοχές κατάλληλες για οικιστική ανάπτυξη υπό προυποθέσεις

ΖΩΝΗ (Γ)
Περιοχές ακατάλληλες για οικιστική ανάπτυξη

θέσεις στραγγιστηρίων.

θέσεις αποστραγγιστικών τάφρων.

Συνοδεύει την από 9-1-2007 εισήγηση της Δ/νσης Οικιστικής Πολιτικής και Κατοικίας.

Η Δ/ντρια

Δ. Γιαννακοπούλου

ΥΠΟΥΡΓΕΙΟ
ΠΕΡΙΒΑΛΛΟΝΤΟΣ, ΧΩΡΟΤΑΞΙΑΣ
ΚΑΙ ΔΗΜΟΣΙΩΝ ΕΡΓΩΝ

ΔΙΕΥΘΥΝΣΗ
ΟΙΚΙΣΤΙΚΗΣ ΠΟΛΙΤΙΚΗΣ
ΚΑΙ ΚΑΤΟΙΚΙΑΣ

ΤΜΗΜΑ Β'

ΜΕΛΕΤΗ ΚΑΘΟΡΙΣΜΟΥ ΑΣΦΑΛΩΝ ΖΩΝΩΝ ΚΑΙ ΠΡΟΥΠΟΘΕΣΕΩΝ ΔΟΜΗΣΗΣ ΣΤΟΥΣ ΟΙΚΙΣΜΟΥΣ ΧΟΥΝΗ ΚΑΜΠΟΣ–ΡΙΟ–ΜΠΑΣΔΟΥΝΑΙΙΚΑ ΣΚΙΑΔΕΙΚΑ–ΠΑΛΑΙΟΧΩΡΙΑ ΔΗΜΟΥ ΠΑΡΑΚΑΜΠΥΛΙΩΝ Ν. ΑΙΤΩΛΟΑΚΑΡΝΑΝΙΑΣ

ΚΕΝΤΡΙΚΟ ΣΥΜΒΟΥΛΙΟ ΧΩΡΟΤΑΞΙΑΣ ΟΙΚΙΣΜΟΥ & ΠΕΡΙΒΑΛΛΟΝΤΟΣ
Το παρόν σχεδιάγραμμα εξετάσθηκε από το Κ.Σ.Χ.Ο.Π. την 16/1/07 και εγκρίθηκε σύμφωνα με την υπ' αριθμ. 8 γνωμοδότησή του.
Ο ΠΡΟΕΔΡΟΣ — Ο ΓΡΑΜΜΑΤΕΑΣ
Σ. ΠΑΠΑΔΗΜΗΤΡΙΟΥ — Ι. ΠΟΛΛΑΚΗ

ΑΡΙΘΜΟΣ ΣΧΕΔΙΟΥ
1


ΧΡΟΝΟΣ ΜΕΛΕΤΗΣ
Ιούνιος 2006

κλίμακα 1:5000


ΟΜΑΔΑ ΜΕΛΕΤΗΣ
ΚΑΙΤΗ ΝΕΟΦΥΤΙΔΟΥ γεωλόγος
ΕΛΠΙΔΑ ΠΑΝΣΕΛΗΝΑ αρχιτέκτων
ΧΡΗΣΤΟΣ ΧΡΟΝΟΠΟΥΛΟΣ πολ.μηχανικός
ΣΥΝΤΟΝΙΣΤΡΙΑ
ΑΘΗΝΑ ΜΠΑΙΜΠΑ αρχιτέκτων τμημ/ρχης


ΕΘΝΙΚΟ ΤΥΠΟΓΡΑΦΕΙΟ
Για τεχνικούς λόγους στο σχεδιάγραμμα, έγινε σμίκρυνση, κατά ποσοστό 39%



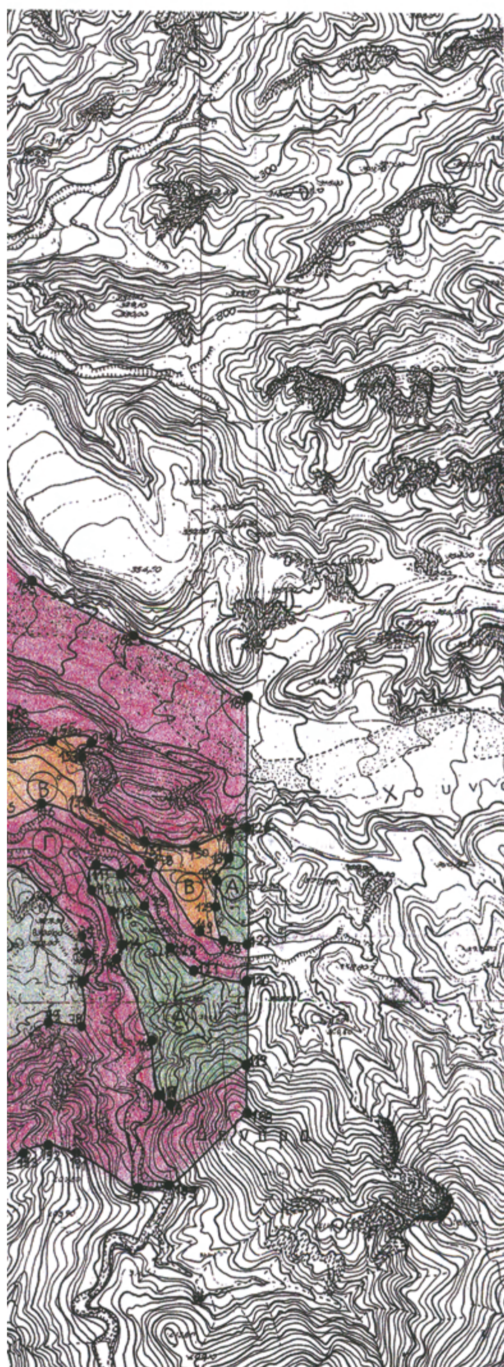

ΥΠΟΥΡΓΕΙΟ
ΠΕΡΙΒΑΛΛΟΝΤΟΣ ΧΩΡΟΤΑΞΙΑΣ & ΔΗΜ. ΕΡΓΩΝ

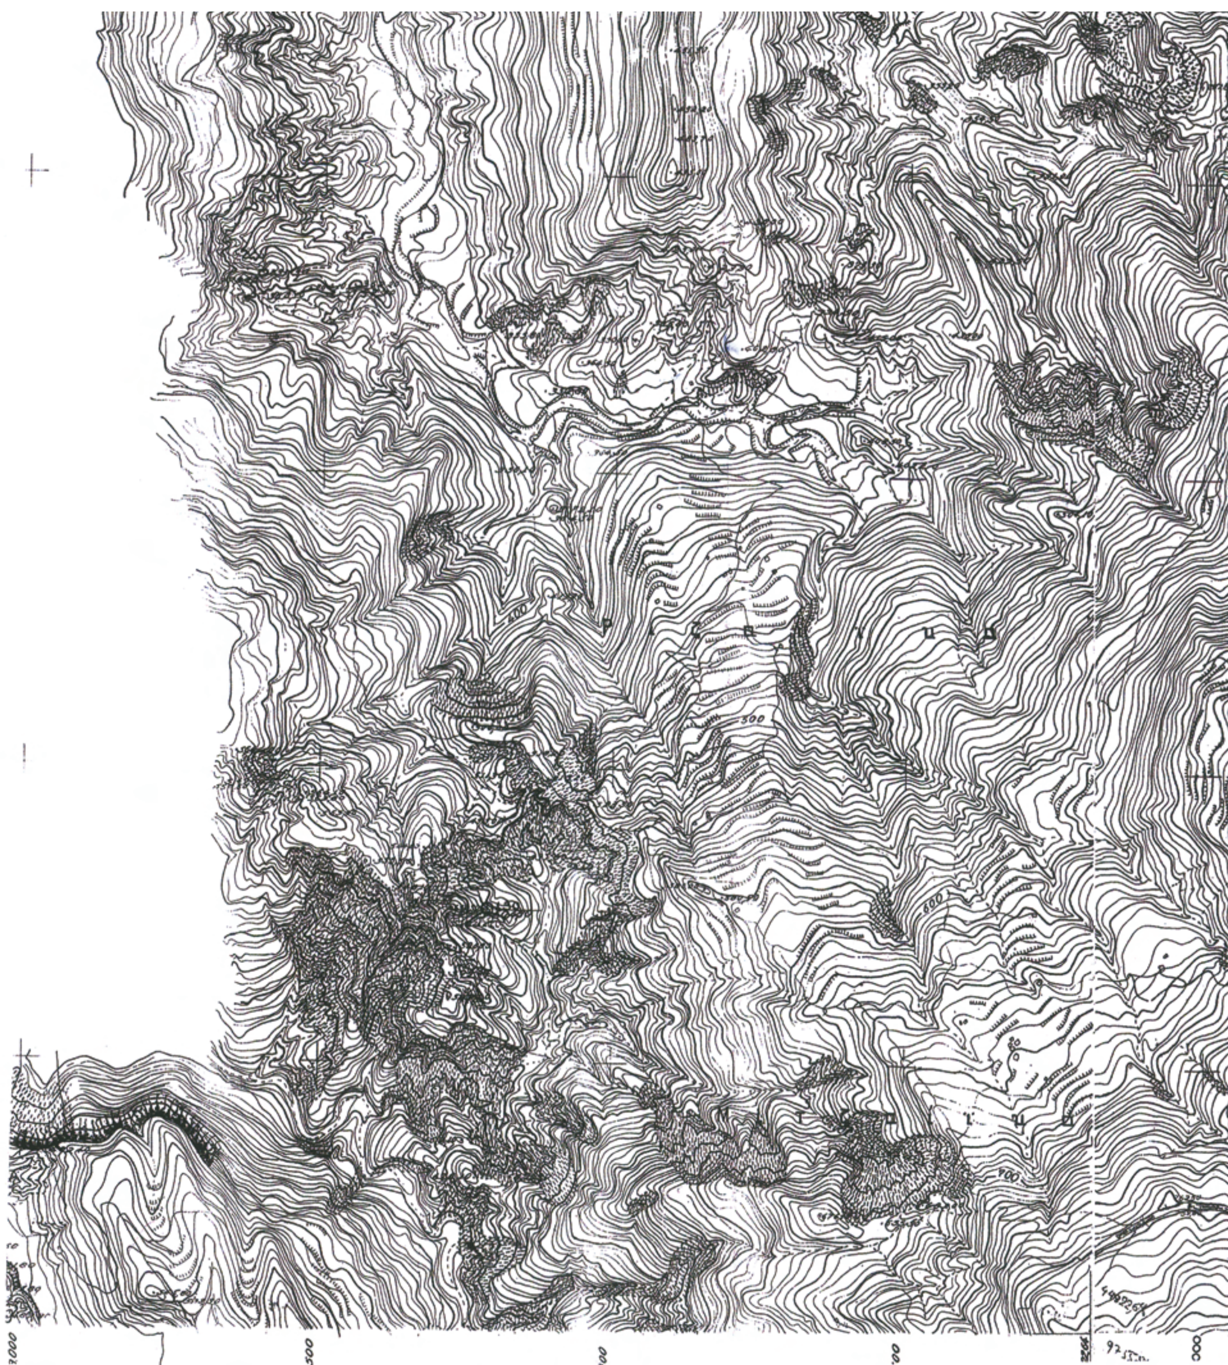

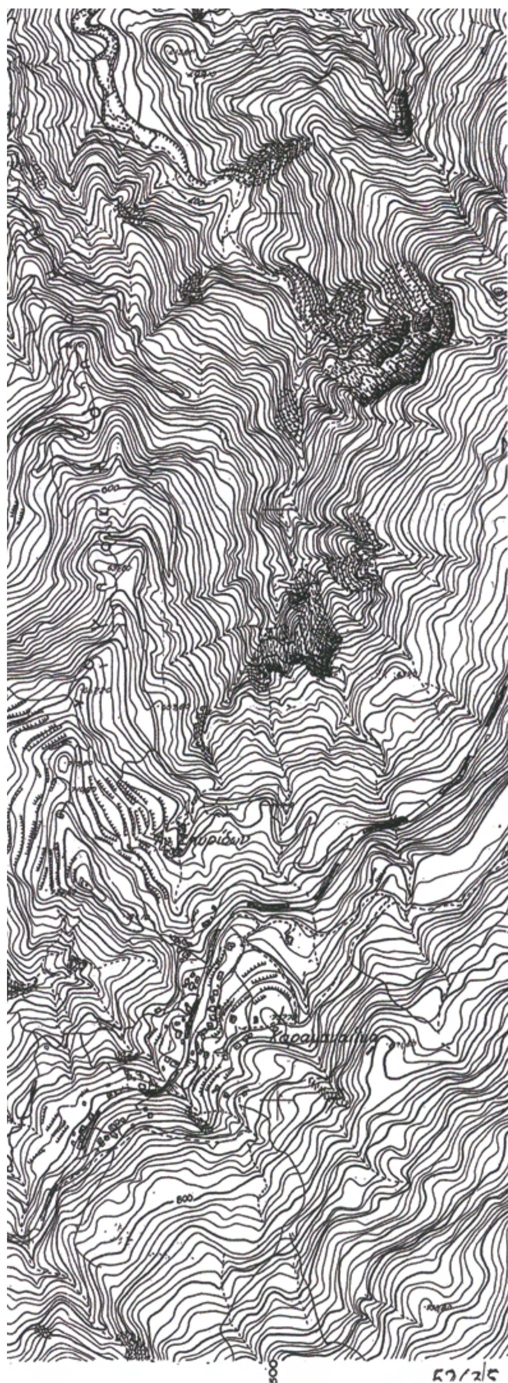

ΥΠΟΥΡΓΕΙΟ
ΠΕΡΙΒΑΛΛΟΝΤΟΣ ΧΩΡΟΤΑΞΙΑΣ & ΔΗΜ. ΕΡΓΩΝ
ΣΥΝΟΔΕΥΕΙ ΤΗΝ ΥΠ' ΑΡΙΘΜ. Γ. 28395/09 ΑΠΟΦΑΣΗ
ΠΕΡΙ "Τροπ/σης κ' συμπλήρωσης της ΚΥΑ 1858/55/16.1.86 για τον αποχαρακτηρισμό ως μεταφερόμενων των οικισμών Κάμπος - Ρίο - Σκιαδέικα, κ' για τον καθορισμό καταλλήλων, υπό προϋποθέσεις κ' ακαταλλήλων ζωνών κ' προϋποθέσεων δόμησης σε αυτούς, όπως επίσης κ' στους οικισμούς Χούνη - Μπασδουναίικα - Παλαιοχώρια, του Δ. Παρακαμπυλίων του Ν. Αιτωλ/ρνανίας.

ΑΘΗΝΑ 2 Ιουλίου 2009
Ο Δ/ντής
Γ. Μανάρης

Αρ. Φ. 130 Α/09
σχ. 2

ΥΠΟΜΝΗΜΑ

ΖΩΝΗ (Α)
Περιοχές κατάλληλες για οικιστική ανάπτυξη

ΖΩΝΗ (Β)
Περιοχές κατάλληλες για οικιστική ανάπτυξη υπό προυποθέσεις

ΖΩΝΗ (Γ)
Περιοχές ακατάλληλες για οικιστική ανάπτυξη

ΚΕΝΤΡΙΚΟ ΣΥΜΒΟΥΛΙΟ ΧΩΡΟΤΑΞΙΑΣ ΟΙΚΙΣΜΟΥ & ΠΕΡΙΒΑΛΛΟΝΤΟΣ
Το παρόν σχεδιάγραμμα μελετήθηκε από το Κ.Σ.Χ.Ο.Π. την 16/1/07 και εγκρίθηκε σύμφωνα με την υπ' αριθμ. 8 γνωμοδότησή του.
ΠΡΟΕΔΡΟΣ α.α. Σ. ΠΑΠΑΔΗΜΗΤΡΙΟΥ
ΓΡΑΜΜΑΤΕΑΣ Ι. ΠΟΛΛΑΚΗ

Συνοδεύει την από 9-1-2007 εισήγηση της Δ/νσης Οικιστικής Πολιτικής και Κατοικίας
Η Δ/ντρια
Δ. Γιαννακοπούλου

ΥΠΟΥΡΓΕΙΟ
ΠΕΡΙΒΑΛΛΟΝΤΟΣ, ΧΩΡΟΤΑΞΙΑΣ
ΚΑΙ ΔΗΜΟΣΙΩΝ ΕΡΓΩΝ

ΔΙΕΥΘΥΝΣΗ
ΟΙΚΙΣΤΙΚΗΣ ΠΟΛΙΤΙΚΗΣ
ΚΑΙ ΚΑΤΟΙΚΙΑΣ

ΤΜΗΜΑ Β

ΜΕΛΕΤΗ ΚΑΘΟΡΙΣΜΟΥ ΑΣΦΑΛΩΝ ΖΩΝΩΝ ΚΑΙ ΠΡΟΥΠΟΘΕΣΕΩΝ ΔΟΜΗΣΗΣ ΣΤΟΥΣ ΟΙΚΙΣΜΟΥΣ ΧΟΥΝΗ ΚΑΜΠΟΣ–ΡΙΟ–ΜΠΑΣΔΟΥΝΑΙΙΚΑ ΣΚΙΑΔΕΙΚΑ–ΠΑΛΑΙΟΧΩΡΙΑ ΔΗΜΟΥ ΠΑΡΑΚΑΜΠΥΛΙΩΝ Ν. ΑΙΤΩΛΟΑΚΑΡΝΑΝΙΑΣ

ΑΡΙΘΜΟΣ ΣΧΕΔΙΟΥ
2

ΧΡΟΝΟΣ ΜΕΛΕΤΗΣ
Ιούνιος 2006

κλίμακα 1:5000

ΟΜΑΔΑ ΜΕΛΕΤΗΣ
ΚΑΙΤΗ ΝΕΟΦΥΤΙΔΟΥ γεωλόγος
ΕΛΠΙΔΑ ΠΑΝΣΕΛΗΝΑ αρχιτέκτων
ΧΡΗΣΤΟΣ ΧΡΟΝΟΠΟΥΛΟΣ πολ.μηχανικός

ΣΥΝΤΟΝΙΣΤΡΙΑ
ΑΘΗΝΑ ΜΠΑΙΜΠΑ αρχιτέκτων τμημ/ρχης

Αριθμ. 29001 (2)

Παράταση αναστολής έκδοσης οικοδομικών αδειών και εκτέλεσης οικοδομικών εργασιών στην εντός του εγκεκριμένου ρυμοτομικού σχεδίου του Δήμου Αγίας Βαρβάρας (Ν. Αττικής).

Ο ΥΠΟΥΡΓΟΣ ΠΕΡΙΒΑΛΛΟΝΤΟΣ, ΧΩΡΟΤΑΞΙΑΣ ΚΑΙ ΔΗΜΟΣΙΩΝ ΕΡΓΩΝ

Έχοντας υπόψη:

1. Τις διατάξεις των άρθρων 152 (παρ. 5) και 159 (παρ. 2) του Κώδικα Βασικής Πολεοδομικής Νομοθεσίας, που κυρώθηκε με το άρθρο πρώτο του από 14.7.1999 π.δ/τος (Δ΄580).

2. Τις διατάξεις του άρθρου 90 του Κώδικα Νομοθεσίας για την Κυβέρνηση και τα κυβερνητικά όργανα, που κυρώθηκε με το άρθρο πρώτο του π.δ/τος 63/2005 (Α΄ 98).

3. Το υπ' αριθμ. 105/10.6.2009 υπηρεσιακό σημείωμα της Διεύθυνσης Πολεδομικού Σχεδιασμού-Τμήμα Α΄ του Υ.ΠΕ.ΧΩ.Δ.Ε.

4.- Το γεγονός ότι από τις κανονιστικές διατάξεις της παρούσας απόφασης δεν προκαλείται δαπάνη σε βάρος του κρατικού προϋπολογισμού και του προϋπολογισμού του οικείου ΟΤΑ, αποφασίζουμε:

1.- Παρατείνεται για ένα (1) χρόνο ακόμη η έκδοση οικοδομικών αδειών και η εκτέλεση οικοδομικών εργασιών στα Ο.Τ. του εγκεκριμένου ρυμοτομικού σχεδίου του δήμου Αγίας Βαρβάρας (Ν. Αττικής) που δεν έχουν πρόσωπο στο Β.Ο.Δ για ύψος πάνω από δεκαέξι (16,00) μέτρα, στα οποία είχε επιβληθεί αναστολή με την υπ' αριθμ. 22820/1253/1.6.2007 (ΑΑΠ 293/9.7.2007) απόφαση Νομάρχη και την υπ' αριθμ. 30238/9.7.2008 (ΑΑΠ 297/15.7.2008) απόφαση Υπουργού Περιβάλλοντος, Χωροταξίας και Δημοσίων Έργων, όπως η περιοχή φαίνεται με μπλε γραμμή στο σχετικό πρωτότυπο διάγραμμα που συνοδεύει την απόφαση Υπουργού Περιβάλλοντος, Χωροταξίας και Δημοσίων Έργων .

2.- Η ισχύς της παρούσας απόφασης αρχίζει από τη δημοσίευση της στην Εφημερίδα της Κυβερνήσεως.

Η απόφαση αυτή να δημοσιευθεί στην Εφημερίδα της Κυβερνήσεως.

Αθήνα, 6 Ιουλίου 2009

Ο ΥΠΟΥΡΓΟΣ

ΓΕΩΡΓΙΟΣ ΣΟΥΦΛΙΑΣ

Αριθμ. Δ13α.2078 (3)

Τροποποίηση εγκεκριμένου ρυμοτομικού σχεδίου στα Ο.Τ. Γ 152 και Ο.Τ.Γ156 της πόλης Νάουσας Ν. Ημαθίας.

Ο ΝΟΜΑΡΧΗΣ ΗΜΑΘΙΑΣ

1. Τις διατάξεις του ν. δ/τος της 17.7.1923 (ΦΕΚ 228Α/16.8.1923) «περί σχεδίων πόλεων κ.λπ.»

2. Τις διατάξεις του ν. δ/τος της 3.4.1929 «περί ΓΟΚ του κράτους « και ειδικότερα του άρθρου 21 αυτού.

3. Το ν. 2831/2000 «τροποποίηση των διατάξεων του ν. 1577/1985 «Γενικός Οικοδομικός Κανονισμός» και άλλες πολεοδομικές διατάξεις» και ειδικότερα το άρθρο 29 αυτού.

4. Το ν. 3044/2002 (ΦΕΚ 197Α/27.8.2002) και ειδικότερα το άρθρο 10 αυτού.

5. Το από 23.2.51 β.δ. (ΦΕΚ 66Α/51)

6. Τη μελέτη Γ.Π.Σ. του Δήμου Νάουσας όπως εγκρίθηκε με την υπ' αριθμ. 337/19/7.1.1986 απόφαση Υπουργού ΠΕ.ΧΩ.Δ.Ε (ΦΕΚ 109Δ/19.2.1986).

7. Τη μελέτη αναθεώρησης και τη μελέτη επέκτασης του εγκεκριμένου ρυμοτομικού σχεδίου της πόλης Νάουσας όπως εγκρίθηκε με το π.δ. της 10.7.1986 (ΦΕΚ878Δ/29.9.1986).

8. Την υπ' αριθμ. 249/2008 απόφαση του Δημοτικού Συμβουλίου Νάουσας για κίνηση διαδικασίας τροποποίησης του σχεδίου στα Ο.Τ.Γ 152 και Ο.Τ.Γ 156

9. Το γεγονός ότι τηρήθηκε η νόμιμη διαδικασία δημοσιοποίησης - ανάρτησης και κοινοποίησης της παραπάνω απόφασης και υποβλήθηκαν τρεις ενστάσεις

10. Την υπ' αριθμ. 62/2009 απόφαση του Δημοτικού Συμβουλίου Νάουσας με την οποία εκδικάστηκαν οι ενστάσεις της υπ' αριθμ. 249/2008 απόφασης

11. Την υπ' αριθμ. Δ.Τ.Υ. 392/18.3.2009 εισήγηση του Τμήματος Π.-Π.Ε. του Δήμου Νάουσας

12. Την υπ' αριθμ. Δ 13α. 1100 /3.4.2009 εισήγηση της Δ/νσης Πολεοδομίας και Περιβάλλοντος προς το ΣΧΟΠ Ν. Ημαθίας

13. Την από 10.4.2009 γνωμοδότηση του Σ.Χ.Ο.Π. Ν. Ημαθίας, όπως αυτή διατυπώνεται / στην 1η πράξη του 3ου/2009 πρακτικού του, αποφασίζουμε:

Α) Εγκρίνουμε την σημειακή τοοποποίηση στο Ο.Τ. Γ156 της πόλης Νάουσας με την μετατόπιση της οικοδομικής γραμμής όπως αυτή διακρίνεται στο τοπογραφικό διάγραμμα που συνοδεύει την παρούσα και αποτελεί αναπόσπαστο τμήμα της.

Β) Εγκρίνουμε τον χαρακτηρισμό του υπό στοιχεία ΑΒΓΔ τμήματος του Ο.Τ.Γ 152 ως πεζόδρομου όπως αυτό διακρίνεται στο τοπογραφικό διάγραμμα που συνοδεύει την παρούσα και αποτελεί αναπόσπαστο τμήμα της. Επιπλέον επισημαίνεται ότι θα ακολουθηθεί η σύνταξη πράξης τακτοποίησης και αναλογισμού από την αρμόδια υπηρεσία του Δήμου Νάουσας προκειμένου να αποζημιωθούν οι τυχόν θιγόμενοι ιδιοκτήτες.

Από τις κανονιστικές διατάξεις της απόφασης αυτής δεν προκαλείται δαπάνη σε βάρος του κρατικού 'προϋπολογισμού ή του προϋπολογισμού της Νομαρχιακής Αυτοδιοίκησης ή του οικείου Ο.Τ.Α.

Κατά της απόφασης αυτής επιτρέπεται η προσφυγή ενώπιον του Γ.Γ. της Περιφέρειας Κεντρικής Μακεδονίας γιο παράβαση νόμου, σύμφωνα με το άρθρο 18 παρ. 12 του ν. 2218/1994 εντός αποκλειστικής προθεσμίας [30] τριάντα ημερών από τη δημοσίευση της. Κατά τα λοιπά εφαρμόζονται οι διατάξεις του άρθρου 7 του ν. 2839/2000.

Η ισχύς της αρχίζει από τη δημοσίευσή της.


Η απόφαση αυτή μαζί με το διάγραμμα που τη συνοδεύει να δημοσιευθεί στην Εφημερίδα της Κυβερνήσεως.

Βέροια, 24 Ιουνίου 2009

Ο Νομάρχης

ΚΩΣΤΑΣ ΚΑΡΑΠΑΝΑΓΙΩΤΙΔΗΣ

ΕΘΝΙΚΟ ΤΥΠΟΓΡΑΦΕΙΟ
Για τεχνικούς λόγους στο σχεδιάγραμμα, έγινε σμίκρυνση, κατά ποσοστό 36%

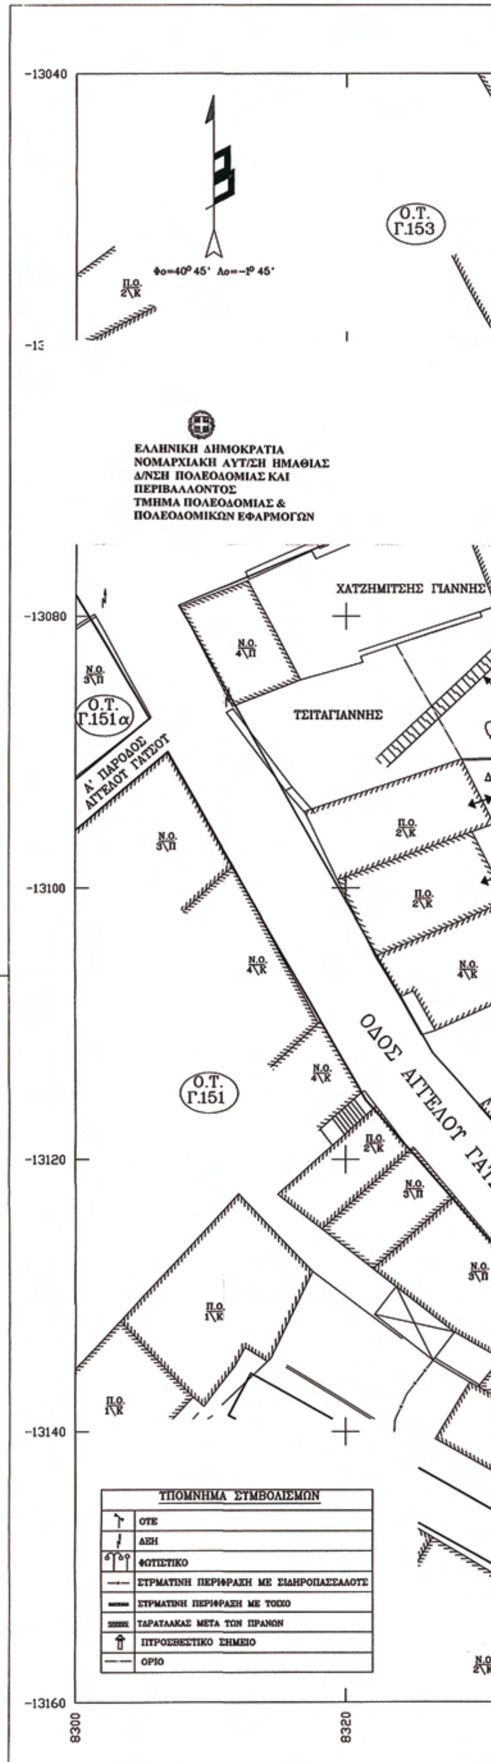

Α/Α	ΠΙΝΑΚΑΣ ΦΕΡΟΜΕΝΩΝ ΙΔΙΟΚΤΗΤΩΝ ΙΔΙΟΚΤΗΣΙΕΣ	ΔΙΕΥΘΥΝΣΕΙΣ
1	Ι.Ν. ΠΑΝΑΓΙΑΣ	
2	Χ''ΙΩΑΝΝΟΥ ΧΡΗΣΤΟΣ	ΑΓΓΕΛΟΥ ΓΑΤΣΟΥ
3	ΑΔΕΛΦΟΙ ΠΕΤΡΑΚΙΔΗ	Γ.ΘΕΜΕΛΗ 27
4	ΤΣΙΠΙΡΙΔΗΣ ΠΕΡΙΚΛΗΣ	ΠΛΗΚΑ 8
5α	ΛΑΛΑ ΚΛΕΟΠΑΤΡΑ ,	ΠΛΗΚΑ 4
	ΜΠΑΜΙΧΑ ΣΟΥΛΤΑΝΑ ,	
	ΛΑΛΑ ΕΥΤΥΧΙΑ ,	ΘΕΣΣΑΛΟΝΙΚΗ
	ΛΑΛΑ ΑΙΚΑΤΕΡΙΝΗ	ΠΛΗΚΑ 4
5β	ΛΑΛΑΣ ΑΝΑΣΤΑΣΙΟΣ	ΠΛΑΤΕΙΑ ΠΑΝΑΓΙΑΣ
5γ	ΛΑΛΑΣ ΜΙΧΑΗΛ	ΠΛΗΚΑ 6
6	Α/ΦΟΙ ΛΑΛΑ&ΠΕΤΡΑΚΙΔΗ	
7	ΔΗΜΟΣ ΝΑΟΥΣΑΣ	ΔΗΜΑΡΧΙΑΣ 30
8	ΓΚΑΝΤΕΣ ΒΑΣΙΛΕΙΟΣ	ΑΓ. ΑΘΑΝΑΣΙΟΥ 4
9	ΣΤΑΜΑΤΟΠΟΥΛΟΣ ΑΝΤ.	ΠΛΑΤΕΙΑ ΠΑΝΑΓΙΑΣ

ΕΛΛΗΝΙΚΗ ΔΗΜΟΚΡΑΤΙΑ
ΠΕΡΙΦΕΡΕΙΑ ΚΕΝΤΡΙΚΗΣ ΜΑΚΕΔΟΝΙΑΣ
ΔΗΜΟΣ ΗΡΩΙΚΗΣ ΠΟΛΕΩΣ ΝΑΟΥΣΑΣ

ΜΕΛΕΤΗ
ΤΡΟΠΟΠΟΙΗΣΗΣ ΕΓΚΕΚΡΙΜΕΝΟΥ ΡΥΜΟΤΟΜΙΚΟΥ ΣΧΕΔΙΟΥ ΣΤΑ Ο.Τ. Γ152–Γ156

ΚΛΙΜΑΚΑ 1 : 200

ΣΥΝΟΔΕΥΕΙ : ΑΠΟΦΑΣΕΙΣ ΔΗΜΟΤΙΚΟΥ ΣΥΜΒΟΥΛΙΟΥ ΝΑΟΥΣΑΣ: 249/2008 & 62/2009
ΑΝΑΚΟΙΝΩΣΗ ΔΗΜΟΥ ΝΑΟΥΣΑΣ ΑΡ.ΠΡΩΤ.: 7435 & 7436/30-9-08
ΑΝΑΡΤΗΘΗΚΕ ΑΠΟ 30-9-08 ΕΩΣ 14-10-08


Ο ΠΡΟΪΣΤΑΜΕΝΟΣ Τ.Π-Π.Ε ΔΗΜΟΥ ΝΑΟΥΣΑΣ	ΤΟ ΣΥΜΒΟΥΛΙΟ ΧΩΡΟΤΑΞΙΑΣ ΟΙΚΙΣΜΟΥ ΚΑΙ ΠΕΡΙΒΑΛΛΟΝΤΟΣ
ΑΘΑΝΑΣΟΥΛΗΣ ΧΑΡΑΛΑΜΠΟΣ ΔΙΠΛ. ΠΟΛΙΤΙΚΟΣ ΜΗΧΑΝΙΚΟΣ με Α βαθμό	Συνεδρίαση το υπ' αριθ. 3η/2009 Εκτελεστικό Θέμα: 1ο Η Πρόεδρος του ΣΧΟΠ. ΑΝΑΣΤΑΣΙΑ ΠΑΠΑΔΗ-ΜΗΤΡΙΟΥ ΤΟΠΟΓΡΑΦΟΣ ΜΗΧ. ...ΙΚΟΣ ΜΕ Α' ΒΑΘΜΟ

Ο ΔΗΜΑΡΧΟΣ ΝΑΟΥΣΑΣ



ΑΝΑΣΤΑΣΙΟΣ ΚΑΡΑΜΠΑΤΖΟΣ

ΠΕΖΟΔΡΟΜΟΣ	
Ο.Γ. ΠΟΥ ΑΛΛΑΖΕΙ	
ΠΡΟΤΕΙΝΟΜΕΝΗ Ο.Γ.	

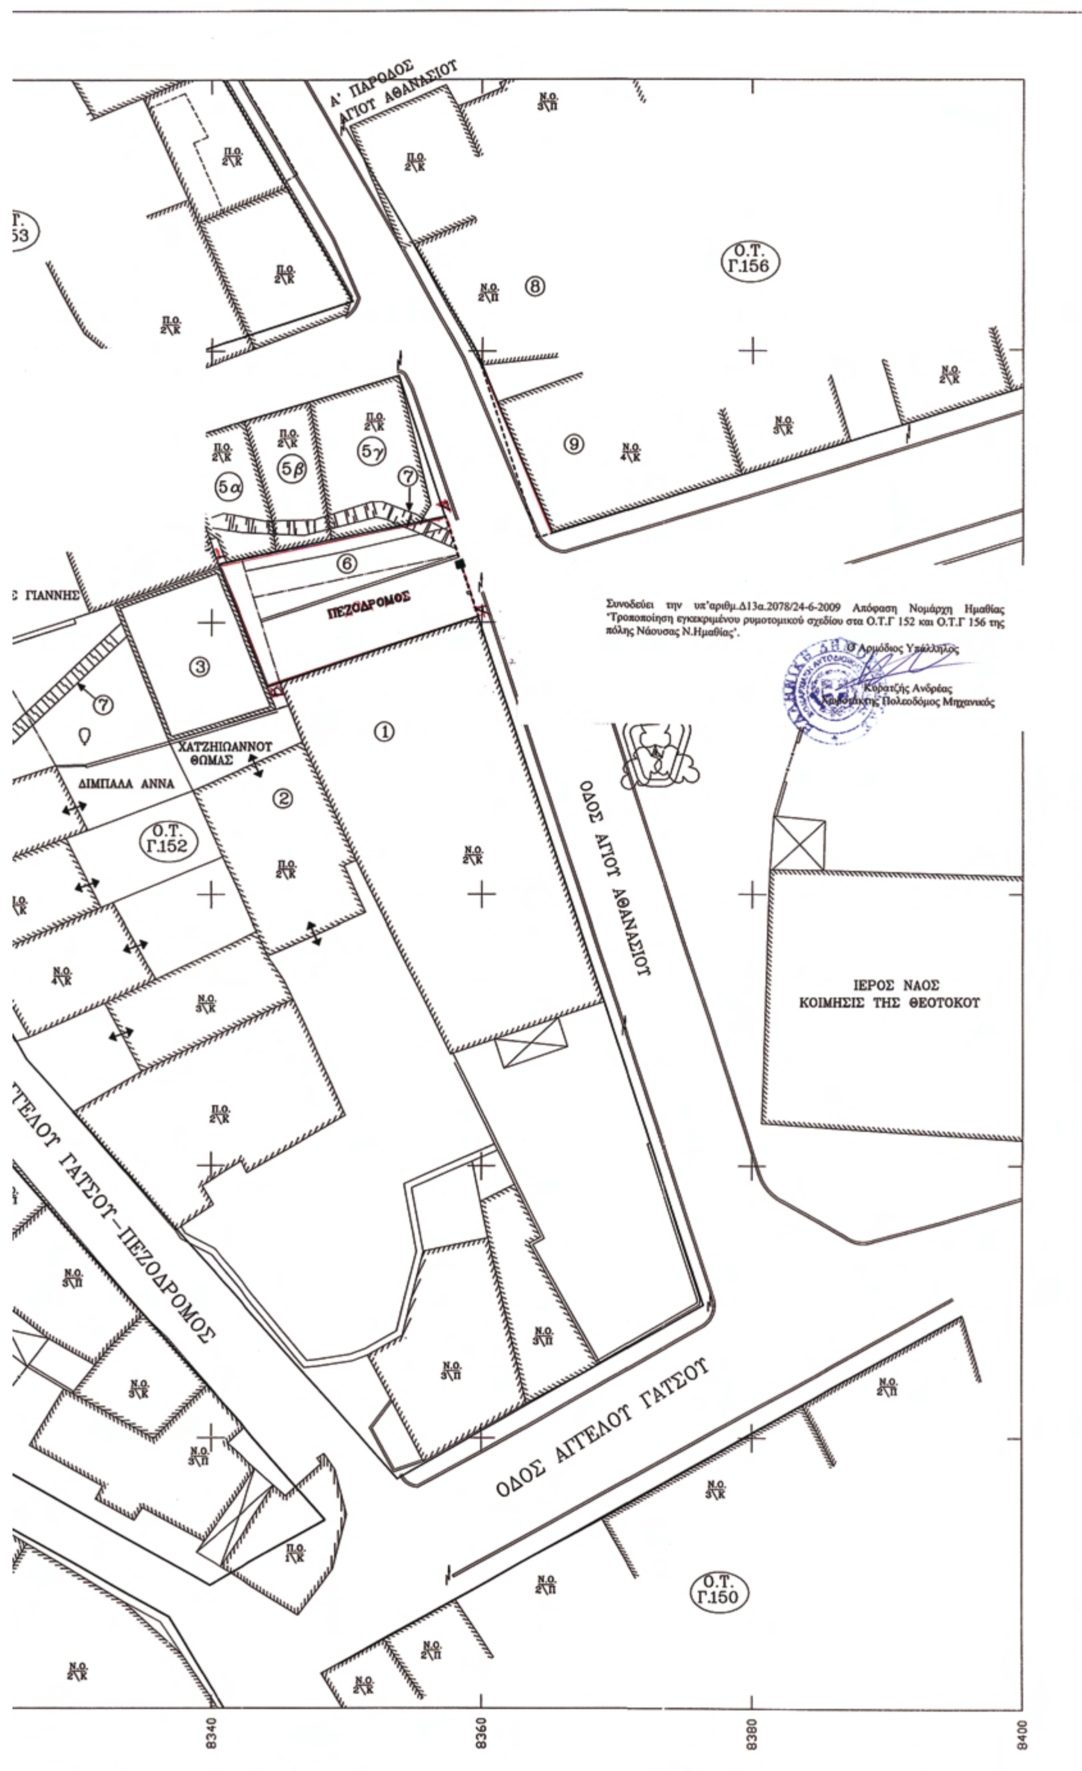
Α' ΠΑΡΟΔΟΣ ΑΓΙΟΥ ΑΘΑΝΑΣΙΟΥ
Ο.Τ. Γ.156
Ο.Τ. Γ.152
Ο.Τ. Γ.150
ΠΕΖΟΔΡΟΜΟΣ
ΧΑΤΖΗΙΩΑΝΝΟΥ ΘΩΜΑΣ
ΔΙΜΠΑΛΑ ΑΝΝΑ
ΟΔΟΣ ΑΓΙΟΥ ΑΘΑΝΑΣΙΟΥ
ΙΕΡΟΣ ΝΑΟΣ ΚΟΙΜΗΣΙΣ ΤΗΣ ΘΕΟΤΟΚΟΥ
ΑΓΓΕΛΟΥ ΓΑΤΣΟΥ–ΠΕΖΟΔΡΟΜΟΣ
ΟΔΟΣ ΑΓΓΕΛΟΥ ΓΑΤΣΟΥ
8340
8360
8380
8400
Συνοδεύει την υπ'αριθμ.Δ13α.2078/24-6-2009 Απόφαση Νομάρχη Ημαθίας "Τροποποίηση εγκεκριμένου ρυμοτομικού σχεδίου στα Ο.Τ.Γ 152 και Ο.Τ.Γ 156 της πόλης Νάουσας Ν.Ημαθίας".
Ο Αρμόδιος Υπάλληλος
Κυρατζής Ανδρέας
Χωροτάκτης Πολεοδόμος Μηχανικός

ΕΘΝΙΚΟ ΤΥΠΟΓΡΑΦΕΙΟ

ΕΦΗΜΕΡΙΣ ΤΗΣ ΚΥΒΕΡΝΗΣΕΩΣ

ΠΕΡΙΦΕΡΕΙΑΚΑ ΓΡΑΦΕΙΑ ΠΩΛΗΣΗΣ Φ.Ε.Κ.

ΘΕΣΣΑΛΟΝΙΚΗ - Βασ. Όλγας 227	**23104 23956**	**ΛΑΡΙΣΑ** - Διοικητήριο	**2410 597449**
ΠΕΙΡΑΙΑΣ - Ευριπίδου 63	**210 4135228**	**ΚΕΡΚΥΡΑ** - Σαμαρά 13	**26610 89122**
ΠΑΤΡΑ - Κορίνθου 327	**2610 638109**	**ΗΡΑΚΛΕΙΟ** - Πεδιάδος 2	**2810 300781**
ΙΩΑΝΝΙΝΑ - Διοικητήριο	**26510 87215**	**ΜΥΤΙΛΗΝΗ** - Πλ. Κωνσταντινουπόλεως 1	**22510 46654**
ΚΟΜΟΤΗΝΗ - Δημοκρατίας 1	**25310 22858**		

ΤΙΜΗ ΠΩΛΗΣΗΣ ΦΥΛΛΩΝ ΤΗΣ ΕΦΗΜΕΡΙΔΟΣ ΤΗΣ ΚΥΒΕΡΝΗΣΕΩΣ

Σε έντυπη μορφή

- Για τα Φ.Ε.Κ. από 1 μέχρι 16 σελίδες σε 1 €, προσαυξανόμενη κατά 0,20 € για κάθε επιπλέον οκτασέλιδο ή μέρος αυτού.
- Για τα φωτοαντίγραφα Φ.Ε.Κ. σε 0,15 € ανά σελίδα.

Σε μορφή DVD/CD

Τεύχος	Ετήσια έκδοση	Τριμηνιαία έκδοση	Μηνιαία έκδοση
Α΄	150 €	40 €	15 €
Β΄	300 €	80 €	30 €
Γ΄	50 €	-	-
Υ.Ο.Δ.Δ.	50 €	-	-
Δ΄	110 €	30 €	-

Τεύχος	Ετήσια έκδοση	Τριμηνιαία έκδοση	Μηνιαία έκδοση
Α.Α.Π.	110 €	30 €	-
Ε.Β.Ι.	100 €	-	-
Α.Ε.Δ.	5 €	-	-
Δ.Δ.Σ.	200 €	-	20 €
Α.Ε. - Ε.Π.Ε. και **Γ.Ε.ΜΗ.**	-	-	100 €

- Η τιμή πώλησης μεμονωμένων Φ.Ε.Κ. σε μορφή cd-rom από εκείνα που διατίθενται σε ψηφιακή μορφή και μέχρι 100 σελίδες, σε 5 € προσαυξανόμενη κατά 1 € ανά 50 σελίδες.
- Η τιμή πώλησης σε μορφή cd-rom/dvd, δημοσιευμάτων μιας εταιρείας στο τεύχος Α.Ε.-Ε.Π.Ε. και Γ.Ε.ΜΗ. σε 5 € ανά έτος.

ΠΑΡΑΓΓΕΛΙΑ ΚΑΙ ΑΠΟΣΤΟΛΗ Φ.Ε.Κ.: Τηλεφωνικά: 210 4071010 - fax: 210 4071010 - internet: http://www.et.gr

ΕΤΗΣΙΕΣ ΣΥΝΔΡΟΜΕΣ Φ.Ε.Κ.

Τεύχος	Έντυπη μορφή	Ψηφιακή Μορφή
Α΄	225 €	190 €
Β΄	320 €	225 €
Γ΄	65 €	Δωρεάν
Υ.Ο.Δ.Δ.	65 €	Δωρεάν
Δ΄	160 €	80 €
Α.Α.Π.	160 €	80 €
Ε.Β.Ι.	65 €	33 €

Τεύχος	Έντυπη μορφή	Ψηφιακή Μορφή
Α.Ε.Δ.	10 €	Δωρεάν
Α.Ε. - Ε.Π.Ε. και **Γ.Ε.ΜΗ.**	2.250 €	645 €
Δ.Δ.Σ.	225 €	95 €
Α.Σ.Ε.Π.	70€	Δωρεάν
Ο.Π.Κ.	-	Δωρεάν
Α΄+ Β΄+ Δ΄ + Α.Α.Π.	-	450 €

- Το τεύχος Α.Σ.Ε.Π. (έντυπη μορφή) θα αποστέλλεται σε συνδρομητές ταχυδρομικά, με την επιβάρυνση των 70 €, ποσό το οποίο αφορά τα ταχυδρομικά έξοδα.
- Για την παροχή πρόσβασης μέσω διαδικτύου σε Φ.Ε.Κ. προηγουμένων ετών και συγκεκριμένα στα τεύχη: **α)** Α, Β, Δ, Α.Α.Π., Ε.Β.Ι. και Δ.Δ.Σ., η τιμή προσαυξάνεται, πέραν του ποσού της ετήσιας συνδρομής του 2007, κατά 40 € ανά έτος και ανά τεύχος και **β)** για το τεύχος Α.Ε.-Ε.Π.Ε. & Γ.Ε.ΜΗ., κατά 60 € ανά έτος παλαιότητας.

* Η καταβολή γίνεται σε όλες τις Δημόσιες Οικονομικές Υπηρεσίες (Δ.Ο.Υ.). Το πρωτότυπο διπλότυπο (έγγραφο αριθμ. πρωτ. 9067/28.2.2005 2η Υπηρεσία Επιτρόπου Ελεγκτικού Συνεδρίου) με φροντίδα των ενδιαφερομένων, πρέπει να αποστέλλεται ή να κατατίθεται στο Εθνικό Τυπογραφείο (Καποδιστρίου 34, Τ.Κ. 104 32 Αθήνα).
* Σημειώνεται ότι φωτοαντίγραφα διπλοτύπων, ταχυδρομικές Επιταγές για την εξόφληση της συνδρομής, δεν γίνονται δεκτά και θα επιστρέφονται.
* Οι οργανισμοί τοπικής αυτοδιοίκησης, τα νομικά πρόσωπα δημοσίου δικαίου, τα μέλη της Ένωσης Ιδιοκτητών Ημερησίου Τύπου Αθηνών και Επαρχίας, οι τηλεοπτικοί και ραδιοφωνικοί σταθμοί, η Ε.Σ.Η.Ε.Α., τα τριτοβάθμια συνδικαλιστικά Όργανα και οι τριτοβάθμιες επαγγελματικές ενώσεις δικαιούνται έκπτωσης πενήντα τοις εκατό (50%) επί της ετήσιας συνδρομής (τρέχον έτος + παλαιότητα).
* Το ποσό υπέρ Τ.Α.Π.Ε.Τ. [5% επί του ποσού συνδρομής (τρέχον έτος + παλαιότητα)], καταβάλλεται ολόκληρο (Κ.Α.Ε. 3512) και υπολογίζεται πριν την έκπτωση.
* Στην Ταχυδρομική συνδρομή του τεύχους Α.Σ.Ε.Π. δεν γίνεται έκπτωση.

Πληροφορίες για δημοσιεύματα που καταχωρούνται στα Φ.Ε.Κ. στο τηλ.: 210 5279000.
Φωτοαντίγραφα παλαιών Φ.Ε.Κ.: Μάρνη 8 τηλ.: 210 8220885, 210 8222924, 210 5279050.
Οι πολίτες έχουν τη δυνατότητα ελεύθερης ανάγνωσης των δημοσιευμάτων που καταχωρούνται σε όλα τα τεύχη της Εφημερίδας της Κυβερνήσεως πλην εκείνων που καταχωρούνται στο τεύχος Α.Ε.-Ε.Π.Ε και Γ.Ε.ΜΗ., από την ιστοσελίδα του Εθνικού Τυπογραφείου (www.et.gr).

Οι υπηρεσίες εξυπηρέτησης πολιτών λειτουργούν καθημερινά από 08:00 μέχρι 13:00



ΑΠΟ ΤΟ ΕΘΝΙΚΟ ΤΥΠΟΓΡΑΦΕΙΟ
ΚΑΠΟΔΙΣΤΡΙΟΥ 34 * ΑΘΗΝΑ 104 32 * ΤΗΛ. 210 52 79 000 * FAX 210 52 21 004
ΗΛΕΚΤΡΟΝΙΚΗ ΔΙΕΥΘΥΝΣΗ: http://www.et.gr – e-mail: webmaster.et@et.gr